


PLAN DE CIRCULATION PENDANT LES TRAVAUX - à compter du mardi 13 octobre pendant environ 2 mois

LAUZERTE

TARN-ET-GARONNE

SECTION AB

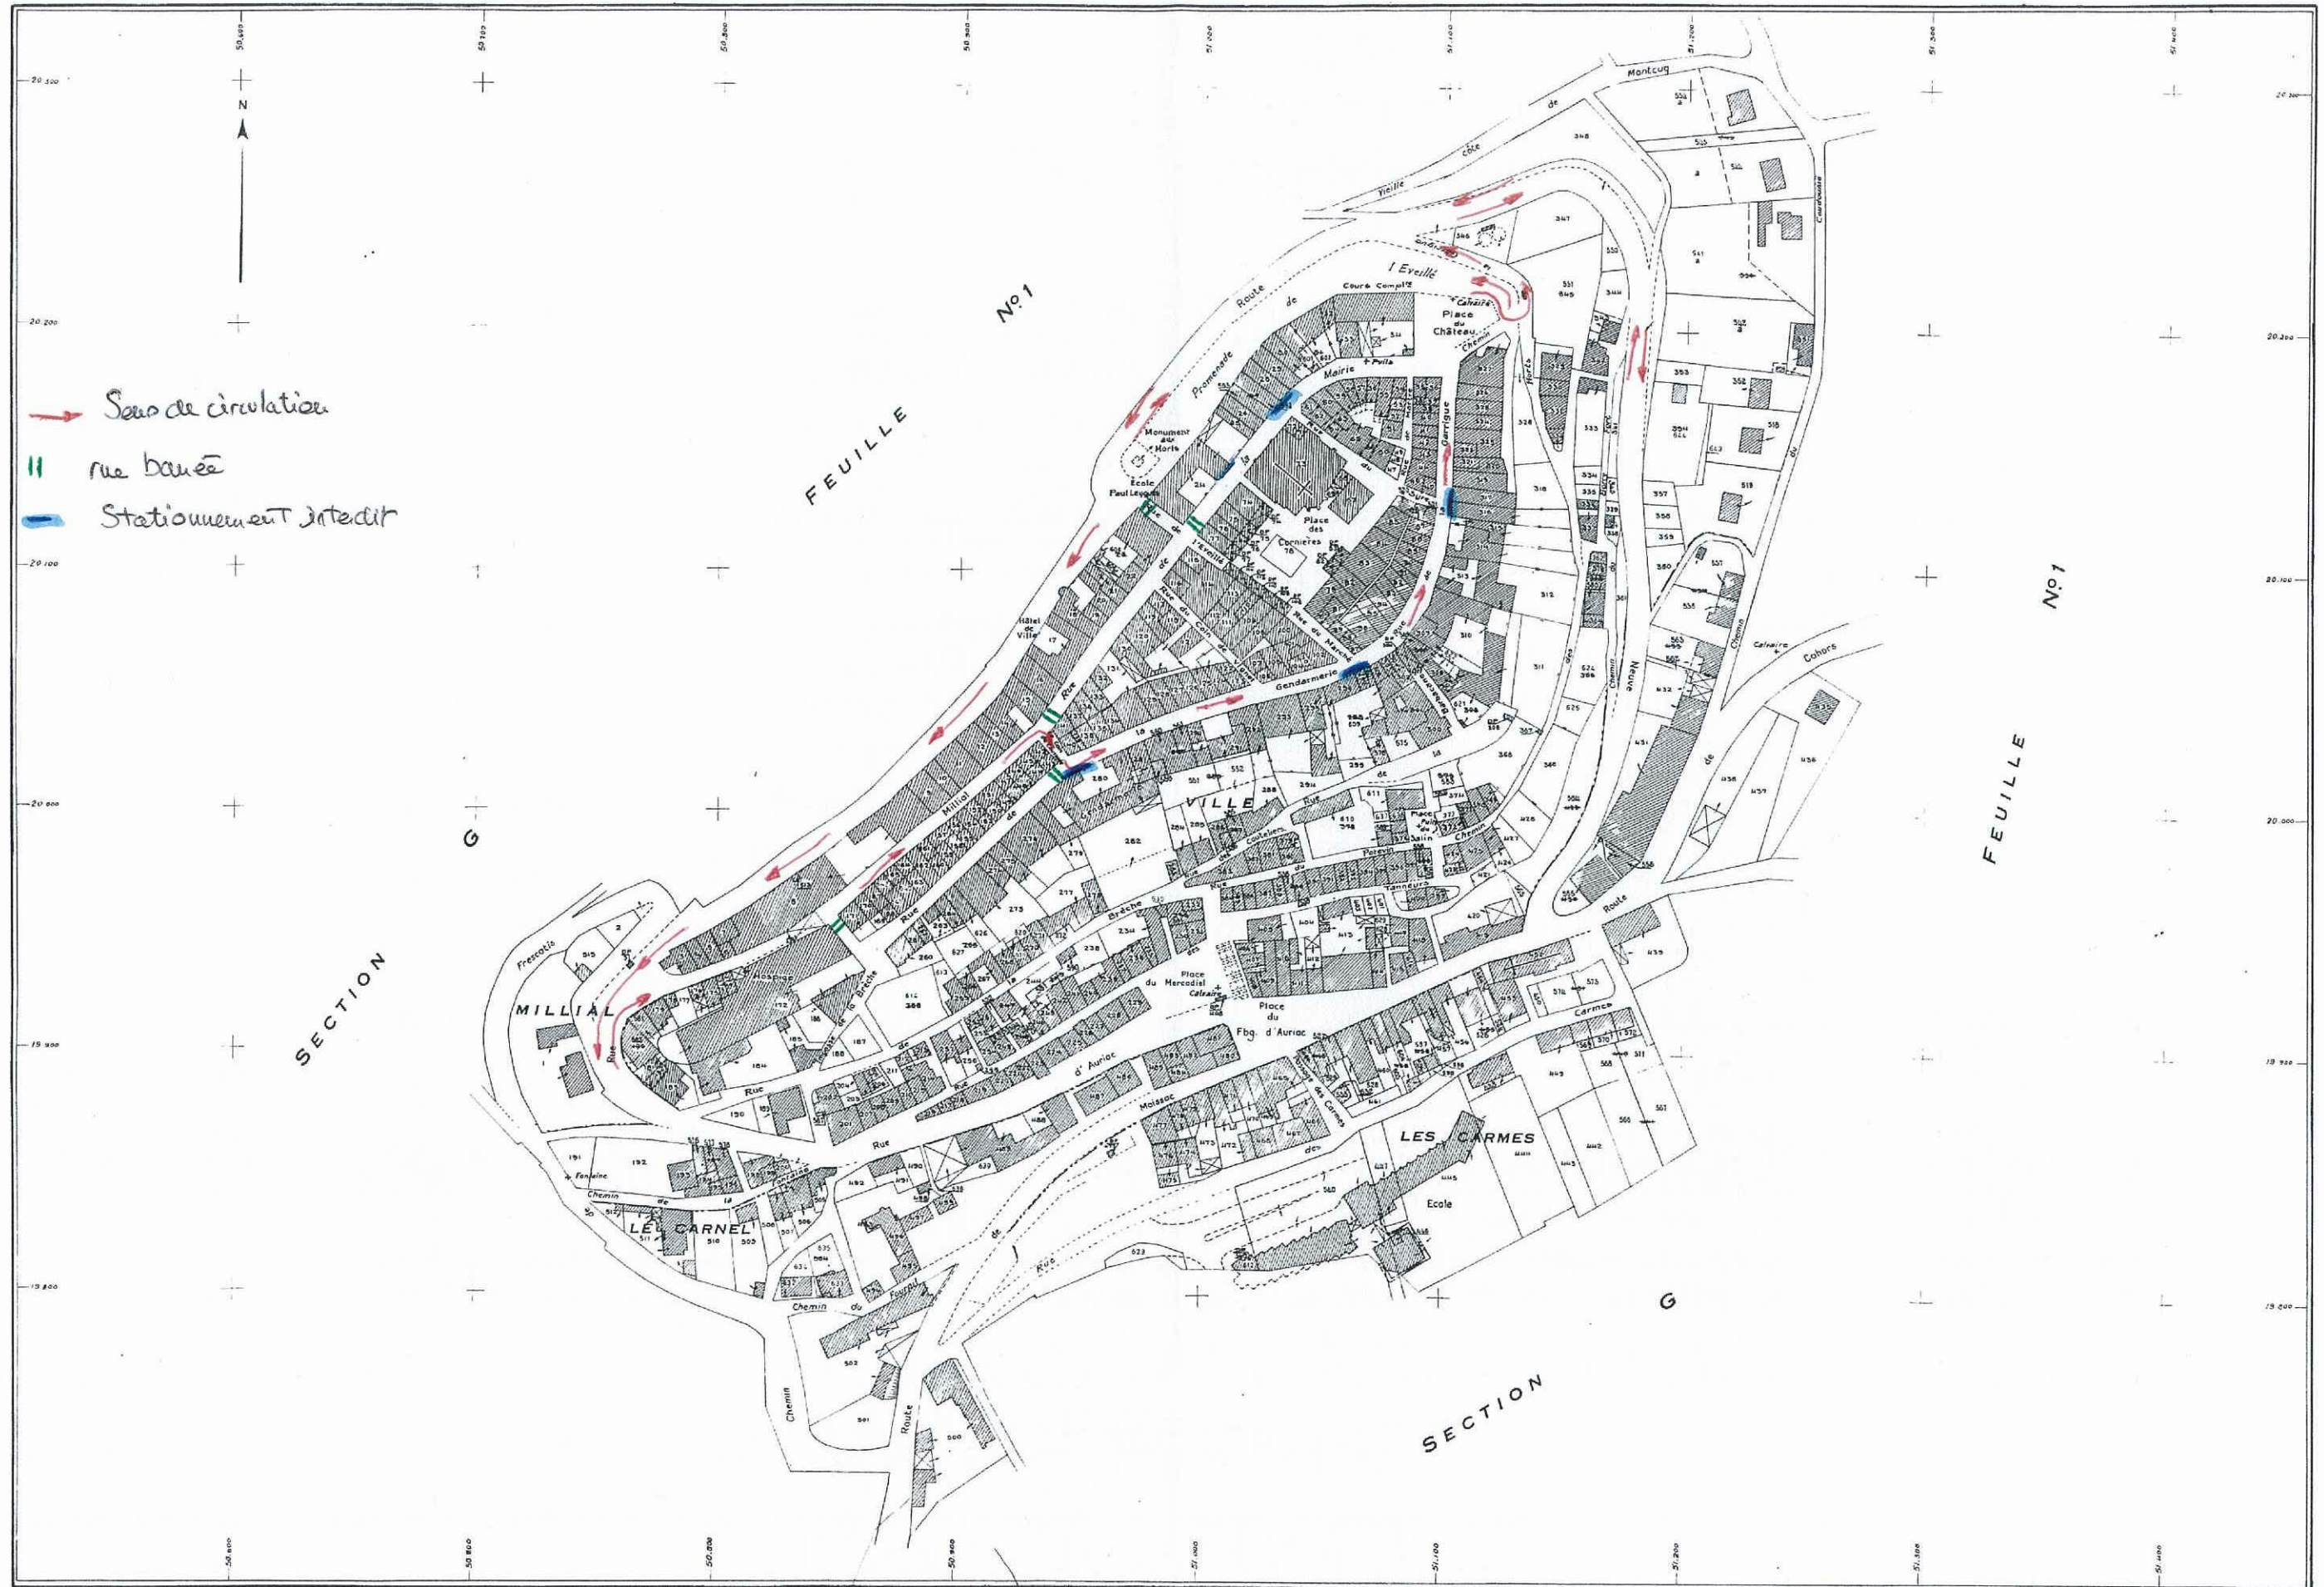

Service du Cadastre
REPRODUCTION INTERDITE

Arrêté A.2009.008 du 15/09/09

Echelle de 1/1000

DDF

Feuille renouvelée pour 1958
Edition à jour pour 1984
82 0 094 LAUZERTE AB